


|                |             |
|----------------|-------------|
| PARCEL·LA      | coef. (CE2) |
|                | edif. parc. |
| Sup. parcel·la |             |



|  |                                       |
|--|---------------------------------------|
| <b>SUPERFICIE SECTOR:</b>                            | 33.864,68 M <sup>2</sup>              |
| SUPERFICIE COMPUT. APROFITAMENT                      | 25.600,08 M <sup>2</sup>              |
| COEFICIENT EDIF. BRUT                                | 1,8 M <sup>2</sup> M <sup>2</sup> al  |
| COEFICIENT EDIF. BRUT REDUÏT 30%                     | 1,26 M <sup>2</sup> M <sup>2</sup> al |
| <b>SOSTRE TOTAL MÀXIM</b>                            | <b>42.442,70 M<sup>2</sup></b>        |
| Percentatge de cessió solars amb edificabilitat      | 10,57%                                |
| Percentatge de cessió voluntària de solars amb edic. | 0,57%                                 |
| Percentatge de cessió voluntària espais lliures      | 3,37%                                 |
| Sostre d'aprofitament privat                         | 38.198 90,00%                         |
| Sostre d'aprofitament públic                         | 4.244 10,00%                          |
| EN mig (privat)                                      | 1,73 M <sup>2</sup> M <sup>2</sup> al |
| EN mig (s'hol públic)                                | 1,19 M <sup>2</sup> M <sup>2</sup> al |

- - - - - LÍMIT SECTOR
- - - - - AFECTACIÓ CAPELLA DE SANT ROMÀ DE VILA
- - - - - SEPARACIONS PLA DE FAÇANA (GÀLIBS)
- ▨▨▨▨▨ SERVITUD DE PAS SEGONS CONVENI

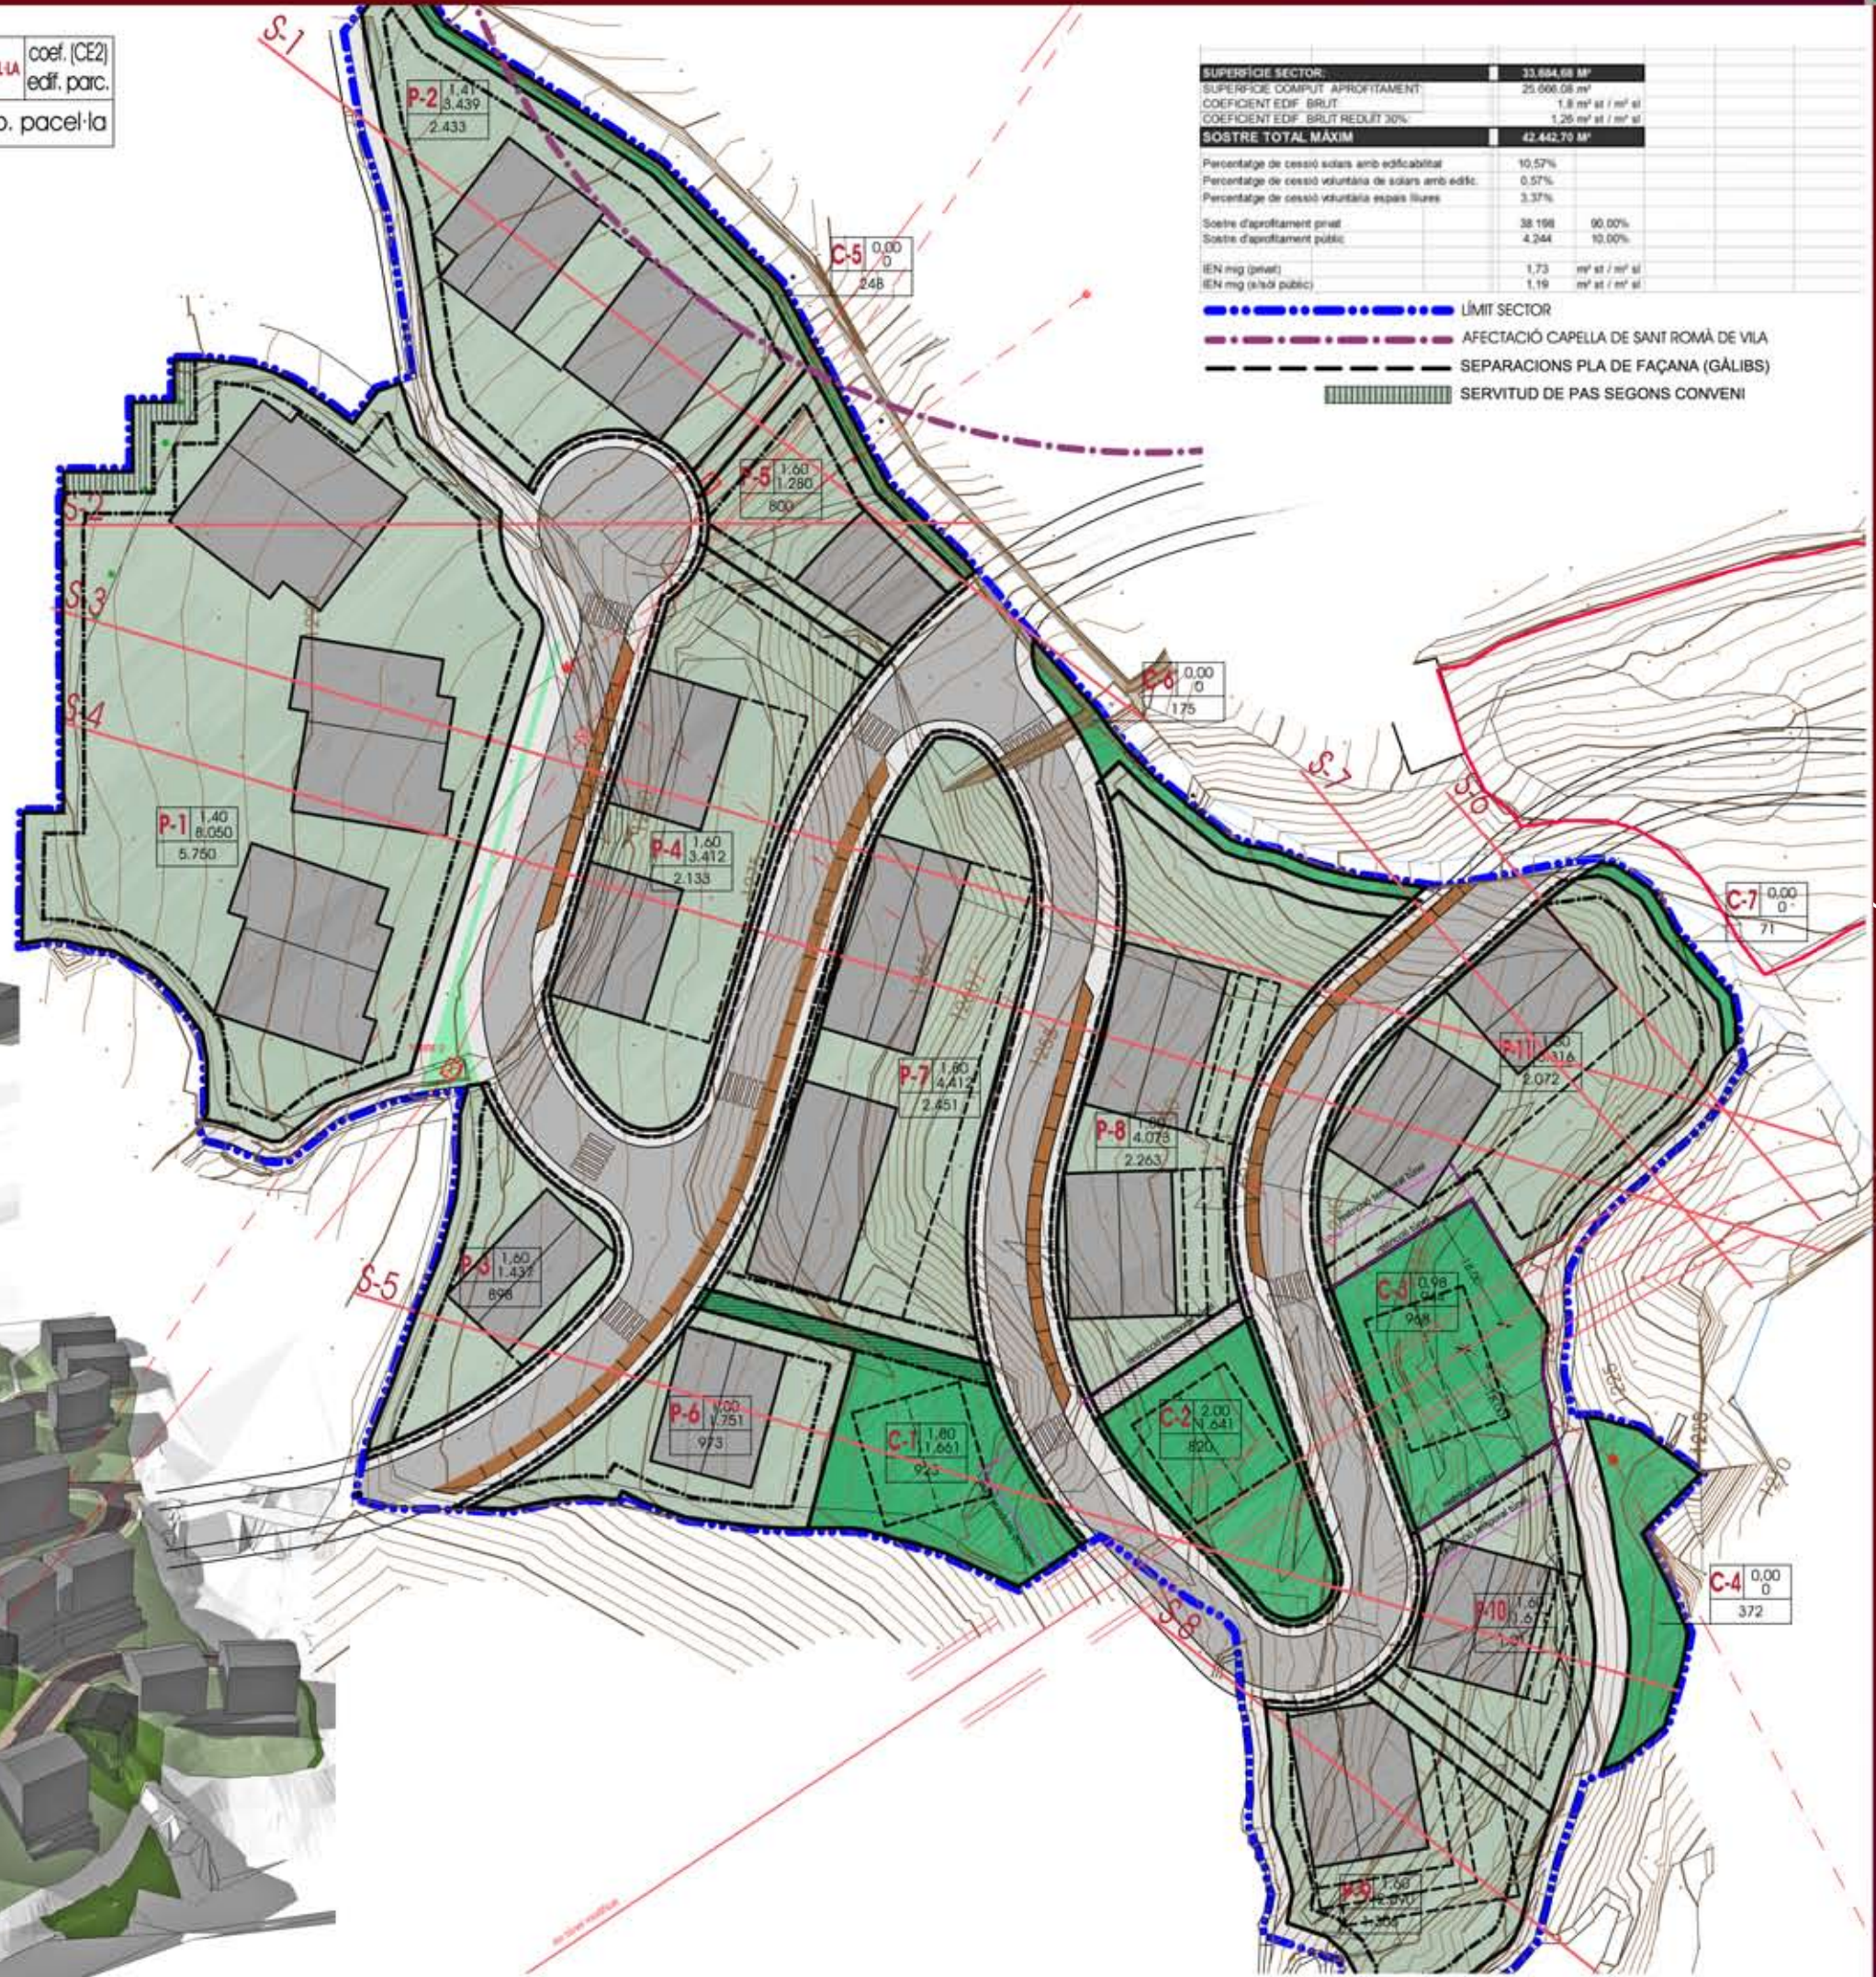