AGÈNCIA CATALANA DE L'AIGUA

PEC: 1.972.000,00.-€ | **Longitud canonades 5.393 m** | **2007**

Direcció

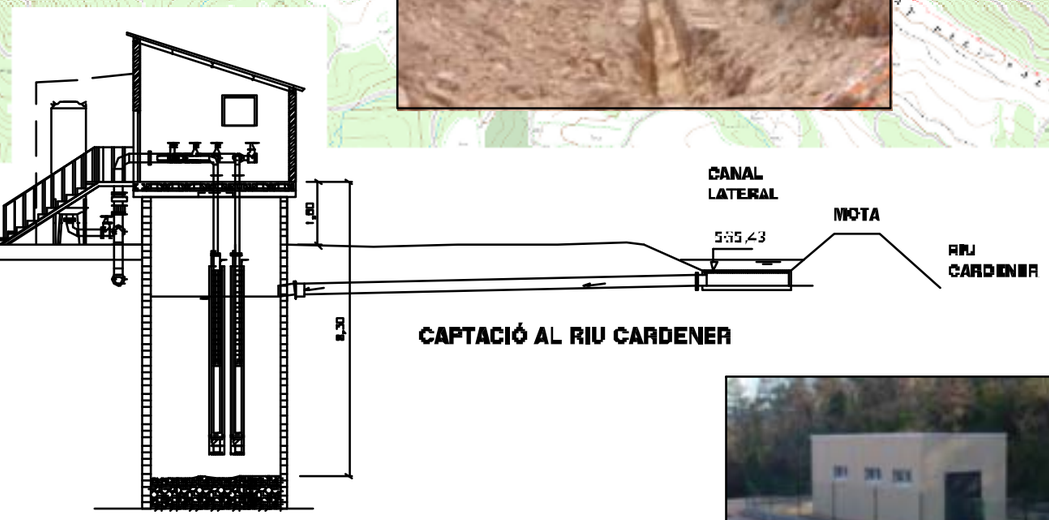

CAPTACIÓ AL RIU CARDENER

EDIFICI ESTACIÓ DE BOMBAMENT MEIX

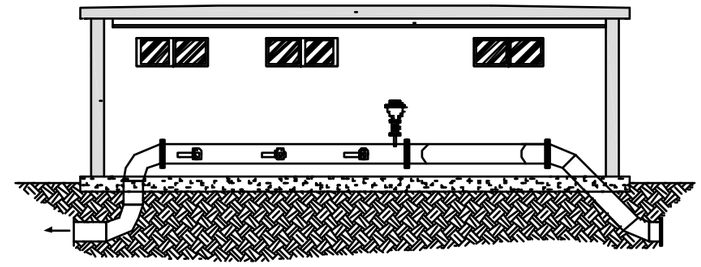

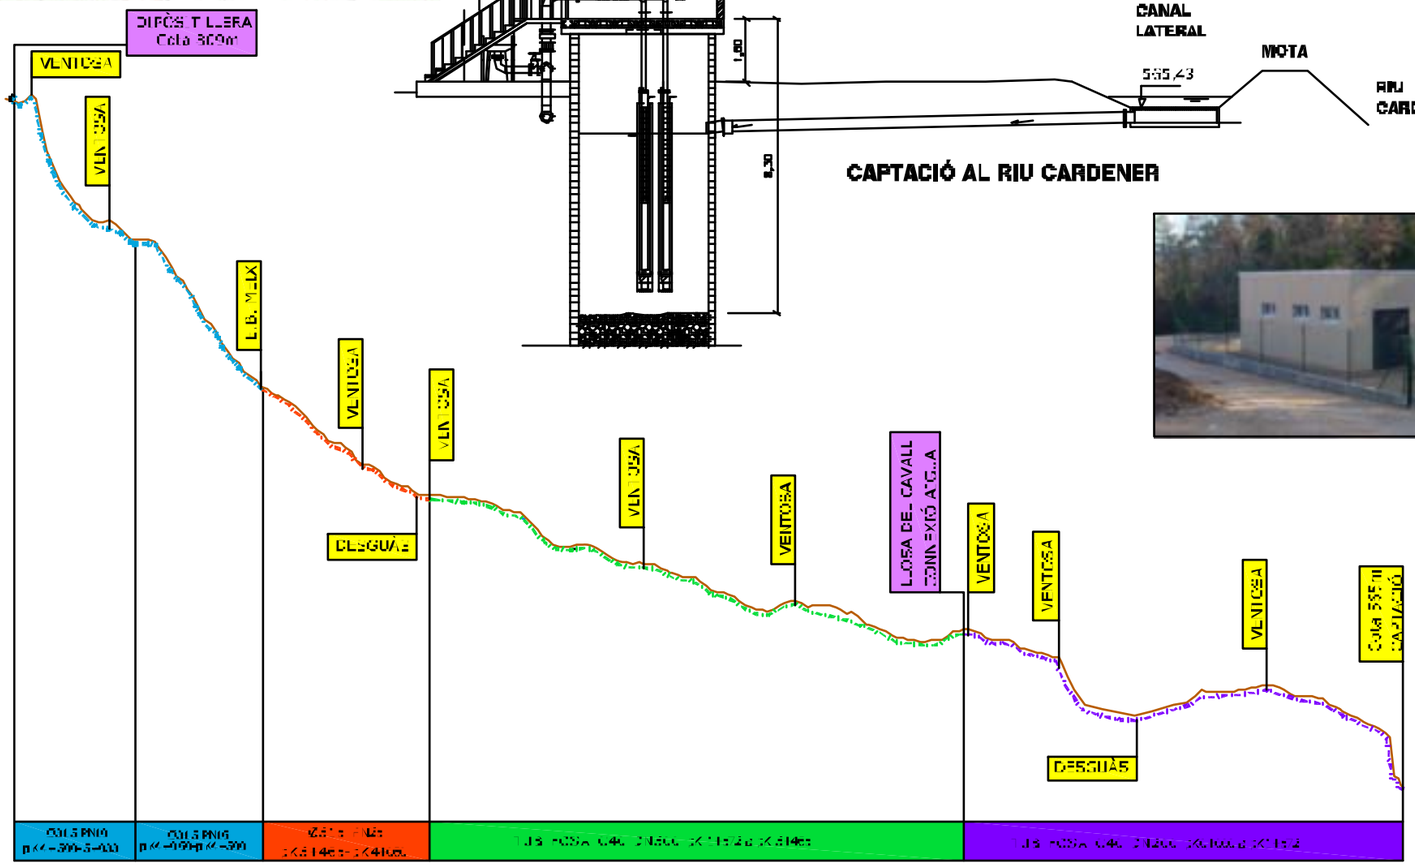

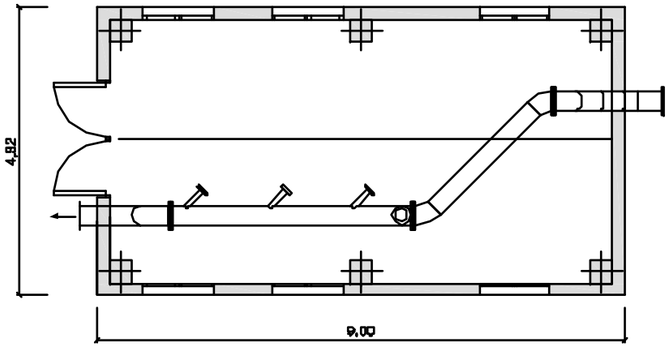

Nova captació al riu Cardener per a l'abastament de la Mancomunitat d'aigües del Solsonès i conducció d'enllaç fins al dipòsit de Llera.

0735-aca